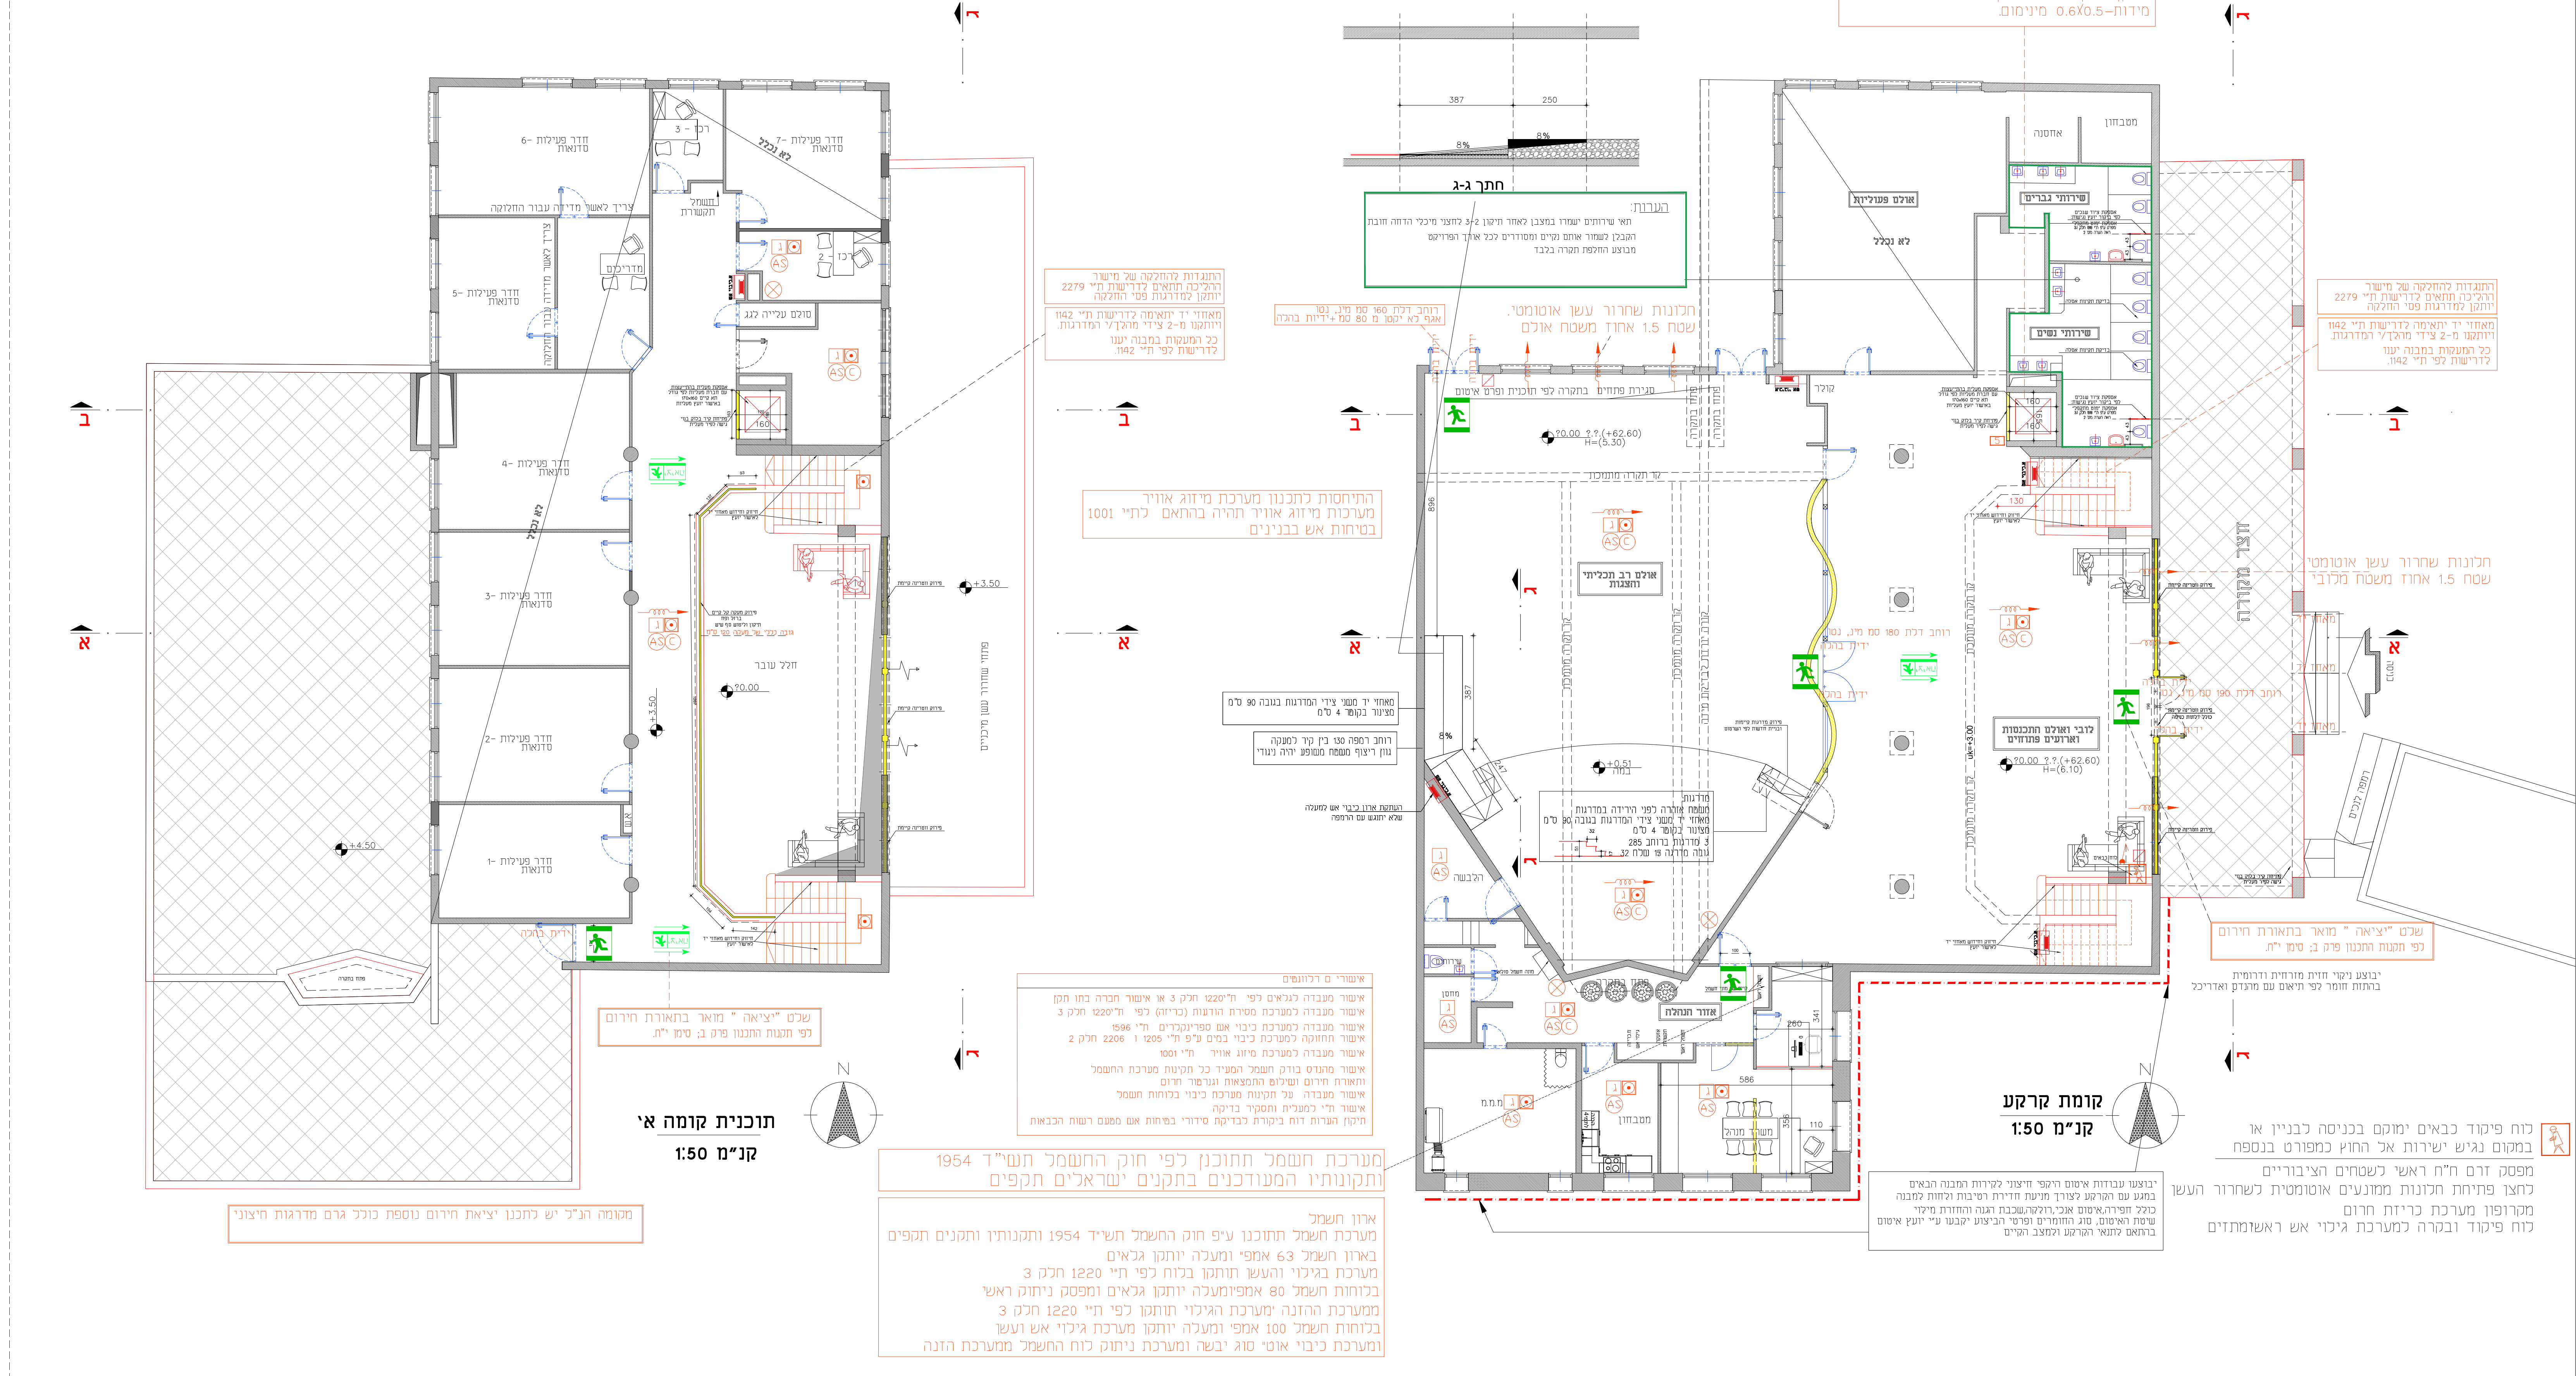


אין שינויים מלבד פתיחת מעלית ותקרה

[illegible]