

מדרוג	פתיחת גיליון	מחוז העיסוק	תאריך
			15.11.25
	כתבד		08.02.26
			

[illegible][illegible][illegible][illegible][illegible]

	מפרט = ± 0.00 (+62.60) הערה
--	---

[illegible]


הנהלת מנינים
אדר' יאסין וואסדן טביסה
 טירדמינק 4495
 sheitort@gmail.com
 0507387504 / 0546744274
 153-50-7357504 כס:



מחזור	מחזור העיון	תאריך
	פתיחת גיליון	15.11.25
	כחזור	08.02.26
		

[illegible][illegible][illegible][illegible][illegible]

 **مفرد ±0.00 = (+62.60)**


☐ לאישור	דרכון ישראל מזרחי	תוכנית ריצוף קרקע	שם גילוי
☒ נמכר	אשרה ישראל מזרחי		סו"ח 1:50
☐ כביצע			מספר גילוי
		שם חובץ	08.02.26

ההנדסת מבינים
אדר' יאסמין ומחמוד סביסה
טירה מירקוד 4495
shibitorc@gmail.com
0897367504/0846744274 :ניי
קסס : 153-50 -7367504



[illegible]


מחזור	מחזור העיון	תאריך
15.11.25	פתיחת גיליון	
08.02.26	לחזור	

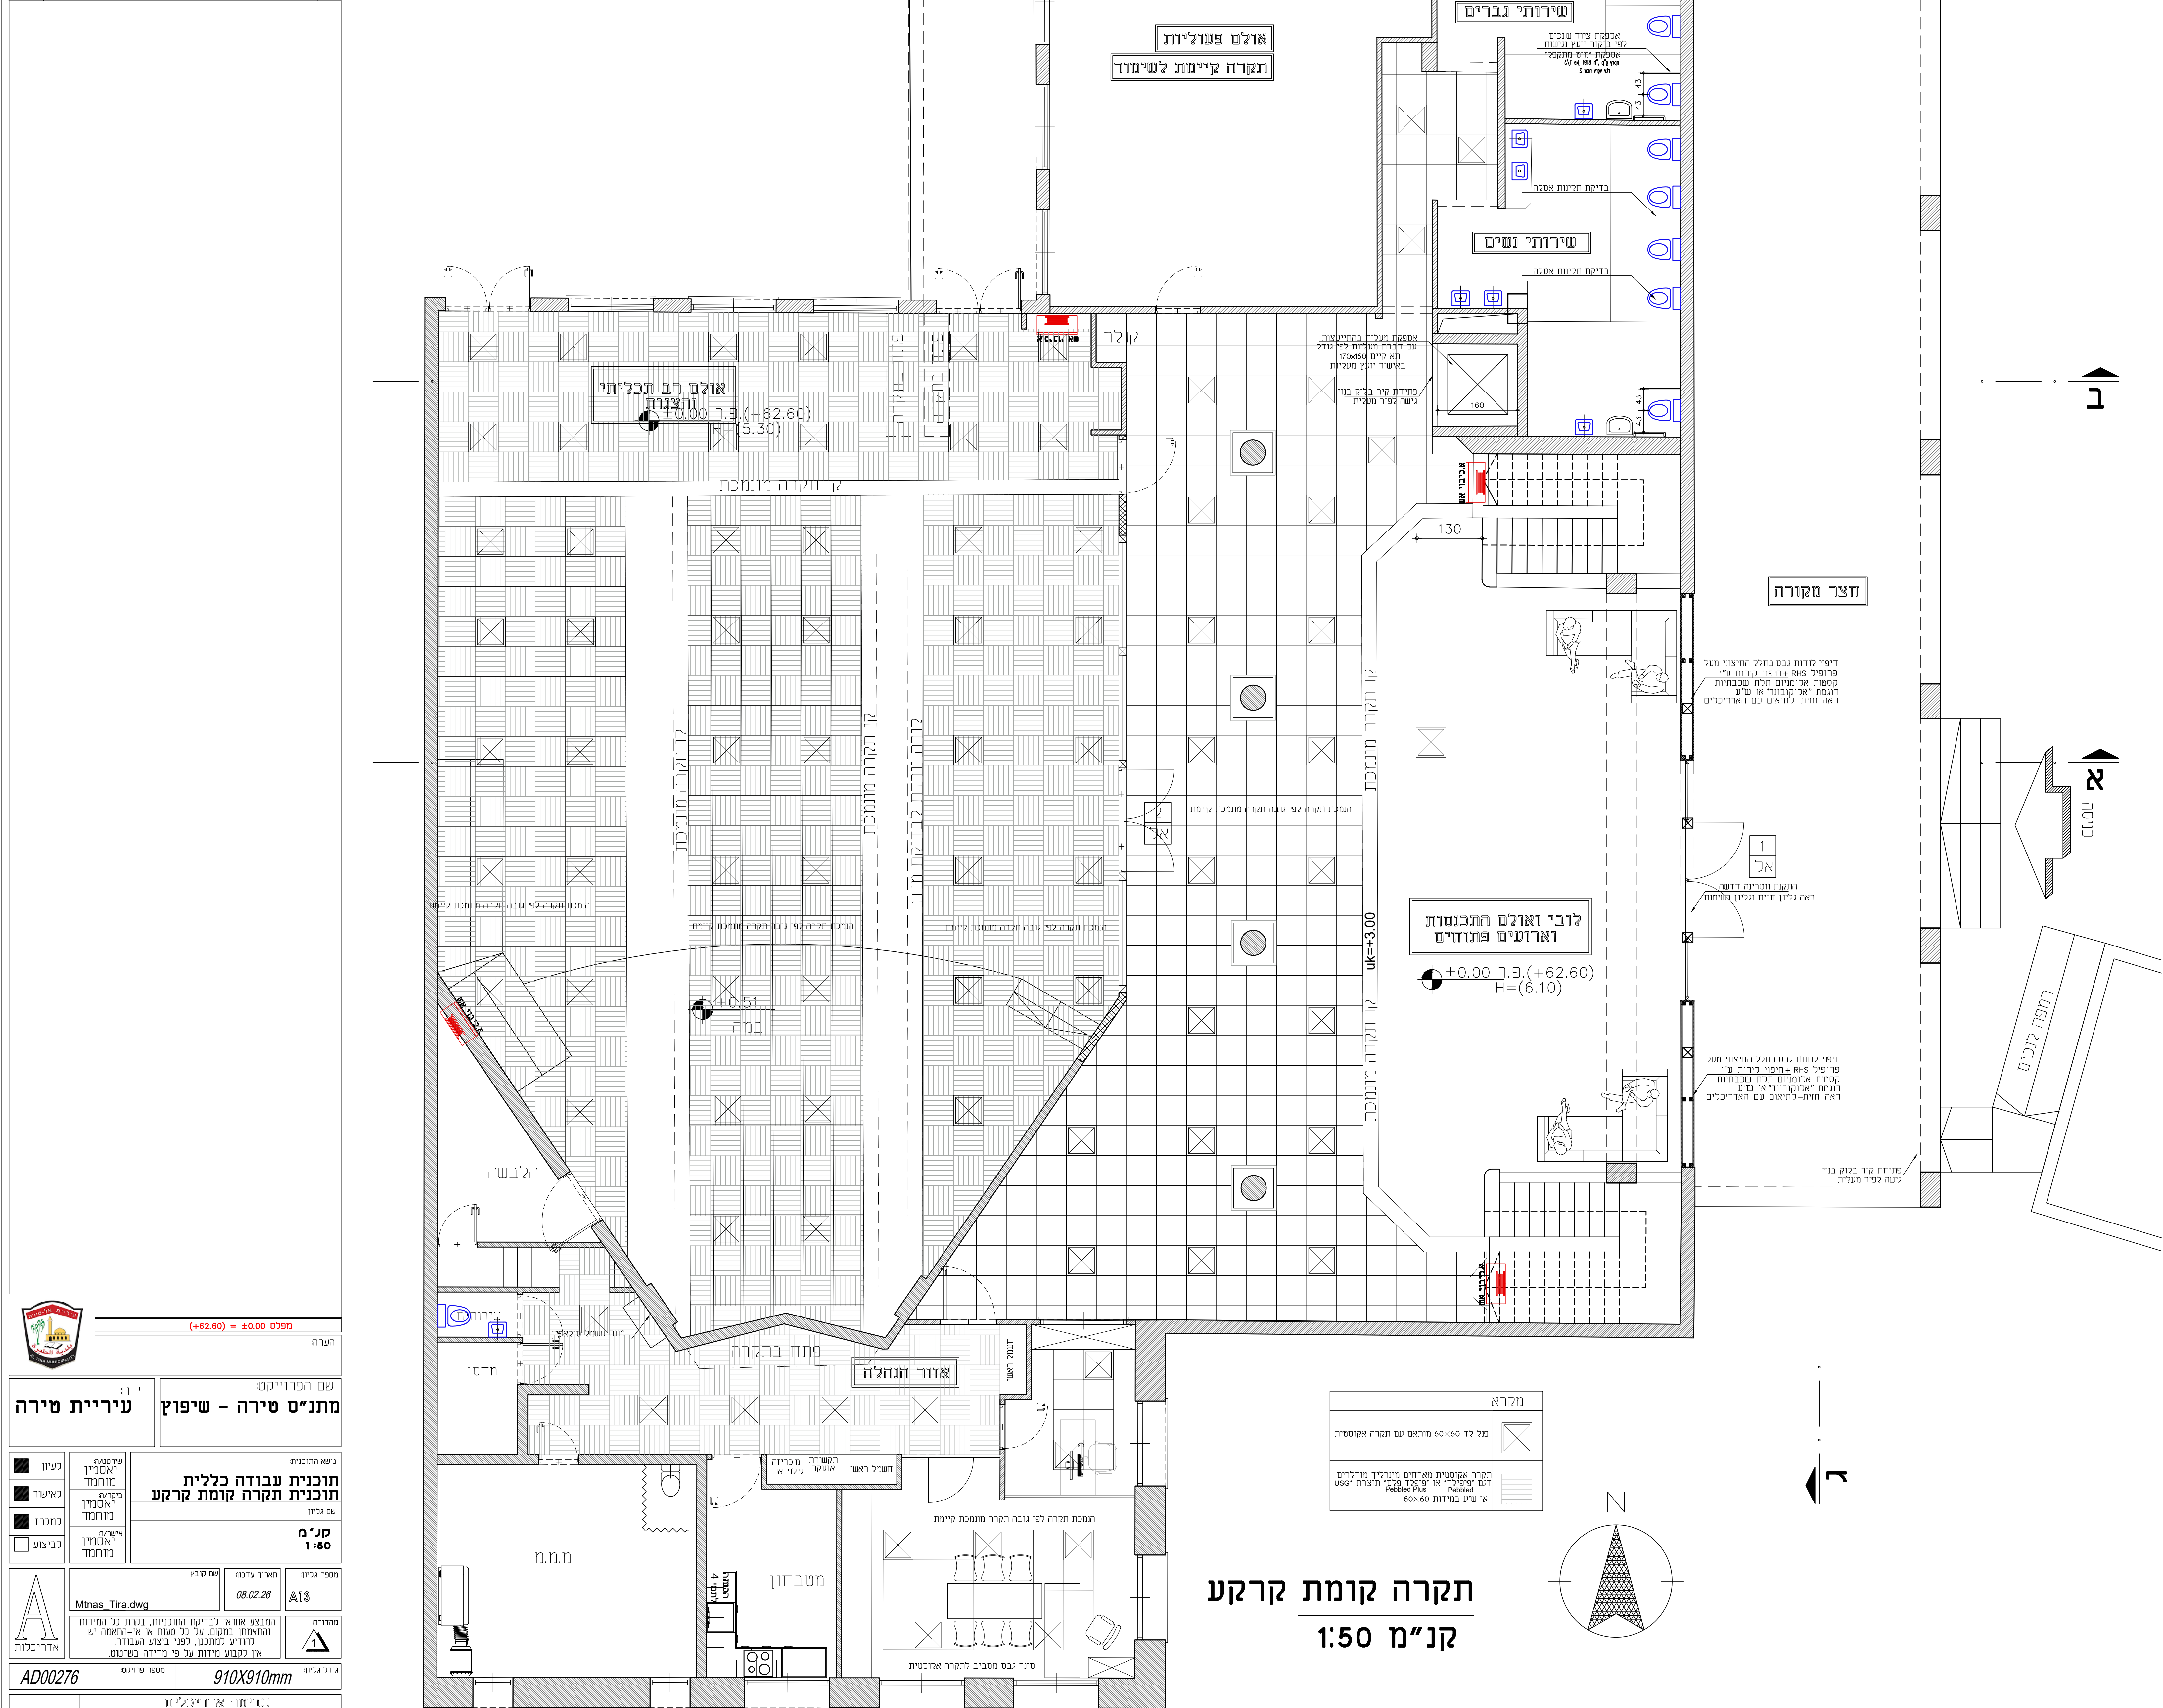

שם הפרויקט מתנ"ס טירה - שיפוץ		תאריך הזכיות 15.08.2015	
עיריית טירה		תאריך תחילת העבודה 08.02.26	
סמל/מספר ☐ כעיון ☐ מוצמד יחסים ☐ לאשור ☐ מאשר ☐ מתנדב מזהה ☐ כביצוע ☐ מזהה		תאריך הזכיות 15.08.2015 תאריך תחילת העבודה 08.02.26	
מזהה Mtnas_Tira.dwg		תאריך הזכיות 15.08.2015	
תאריך הזכיות 15.08.2015		תאריך תחילת העבודה 08.02.26	
תאריך תחילת העבודה 08.02.26		תאריך תחילת העבודה 08.02.26	

[illegible]

מחזור	מחזור העיון	תאריך
	פתיחת גיליון	15.11.25
	לחצו	08.02.26
		

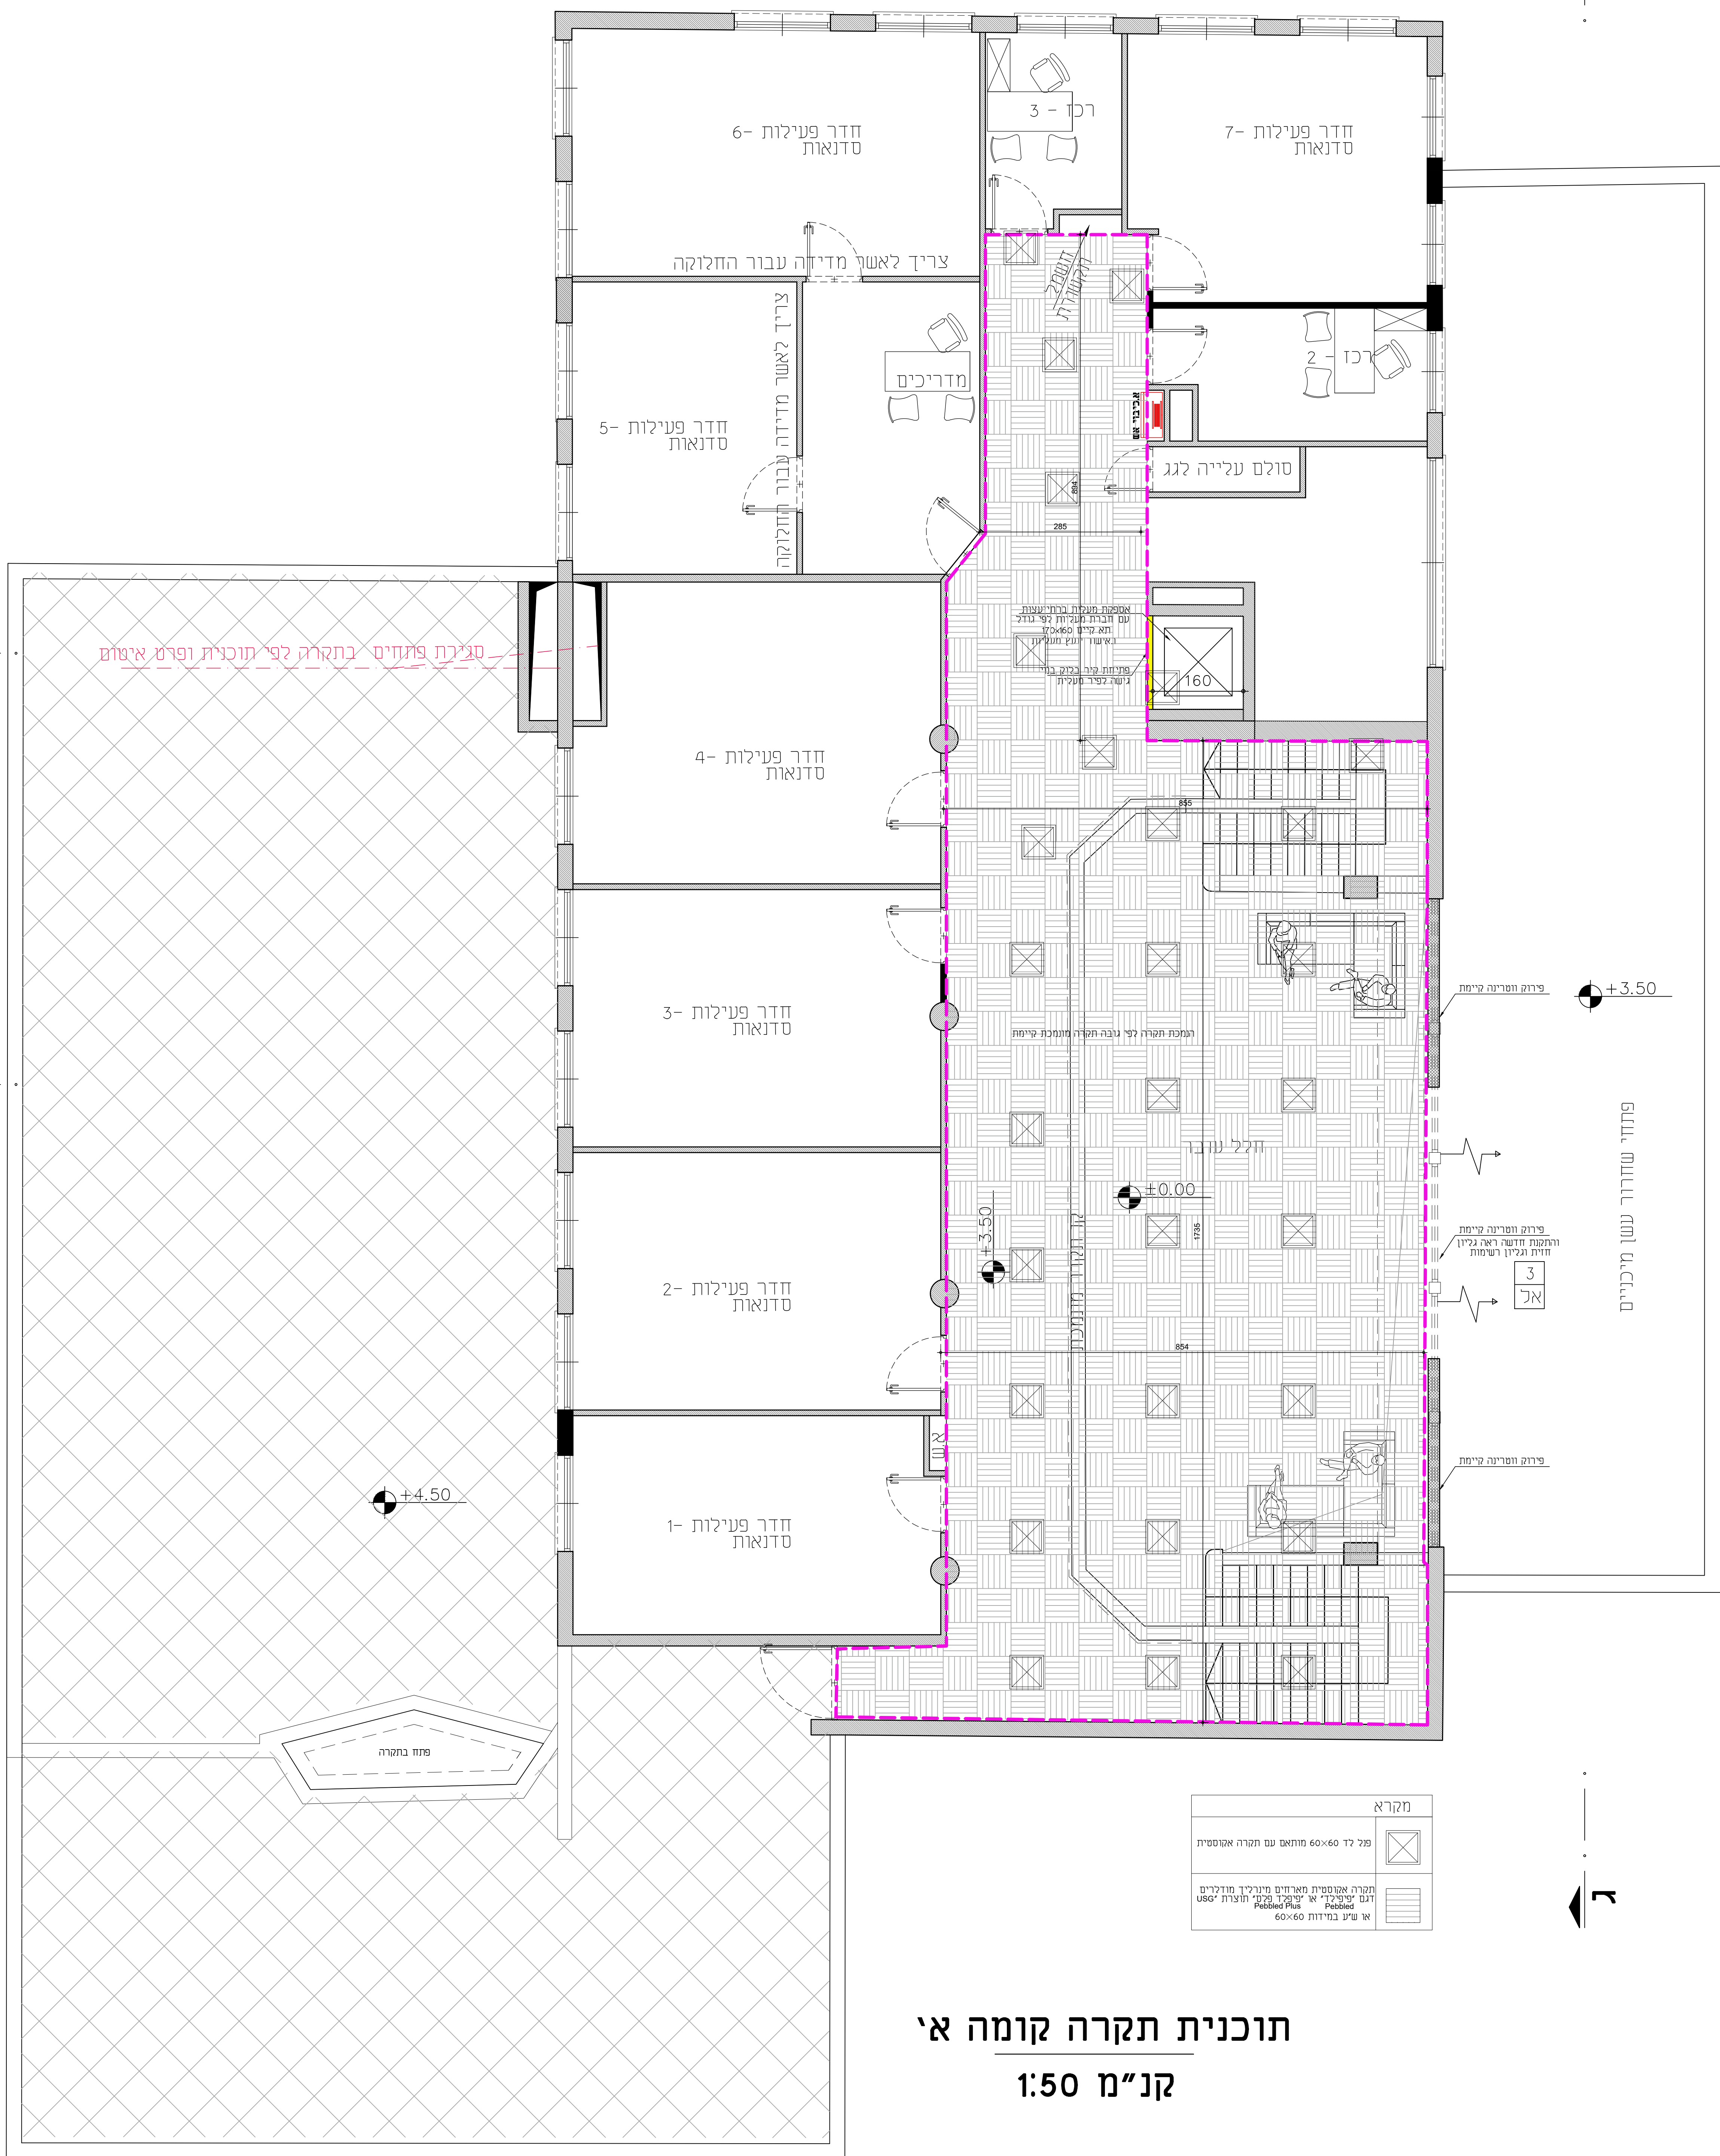

תוכנית תקרה קומה אי
קנ"מ 1:50

	מפרט ±0.00 (±62.60) הורה	
י"ם עיריית טירה	שם הפרויקט מתנים טירה - שיפון	
עיווי לאשר מנכ"ר כביעע	י"ם א'מסין מוחמד י"ם א'מסין מוחמד י"ם א'מסין מוחמד	גוש התכנית תוכנית בעבודה כללית תוכנית תקרה קומא שם גילוי ק"מ 1:50
 אדריכלות	שם שבוצ Mtnas Tira.dwg	תאריך עדות 08.02.26 סמל גילוי A13
AD000276	תספר פרויקט	910X910mm שביטה והנדסת מבנים אדריכלות ומוחמד סביטה shirah@adison 052-7357804/052-6474274 י"ד 735-7804 / 735-7804
		 מזהרה

חשיר	מרות ועידון	
15.11.25	פתיח גיליון	
08.02.26	כמנד	
		



הערה:

שם הפרוייקט:

יזם:
עיריית טירה

מתנ"ס טירה - שיפוץ

נושא התוכנית:

תוכנית עבודה כללית חזית כניסה וחתכים

שם גליון:

קנ"ח
1:100

שם קובץ	תאריך עדכון	מספר גליון
---------	-------------	------------

A13

מהדורה

1

גודל גליון:

AD000276

شماره ۱۳۸

שביטה אדריכלים
והנדסת מבנים

אדר' יאסמין ומוחמד שביטה
shbitarc@gmail.com 44915 טירה חיקוד
0507357504/0546744274 : נייד
153-50 -7357504 : סלולר

